




METER (150 - A0)
0
1
2
3
4
5

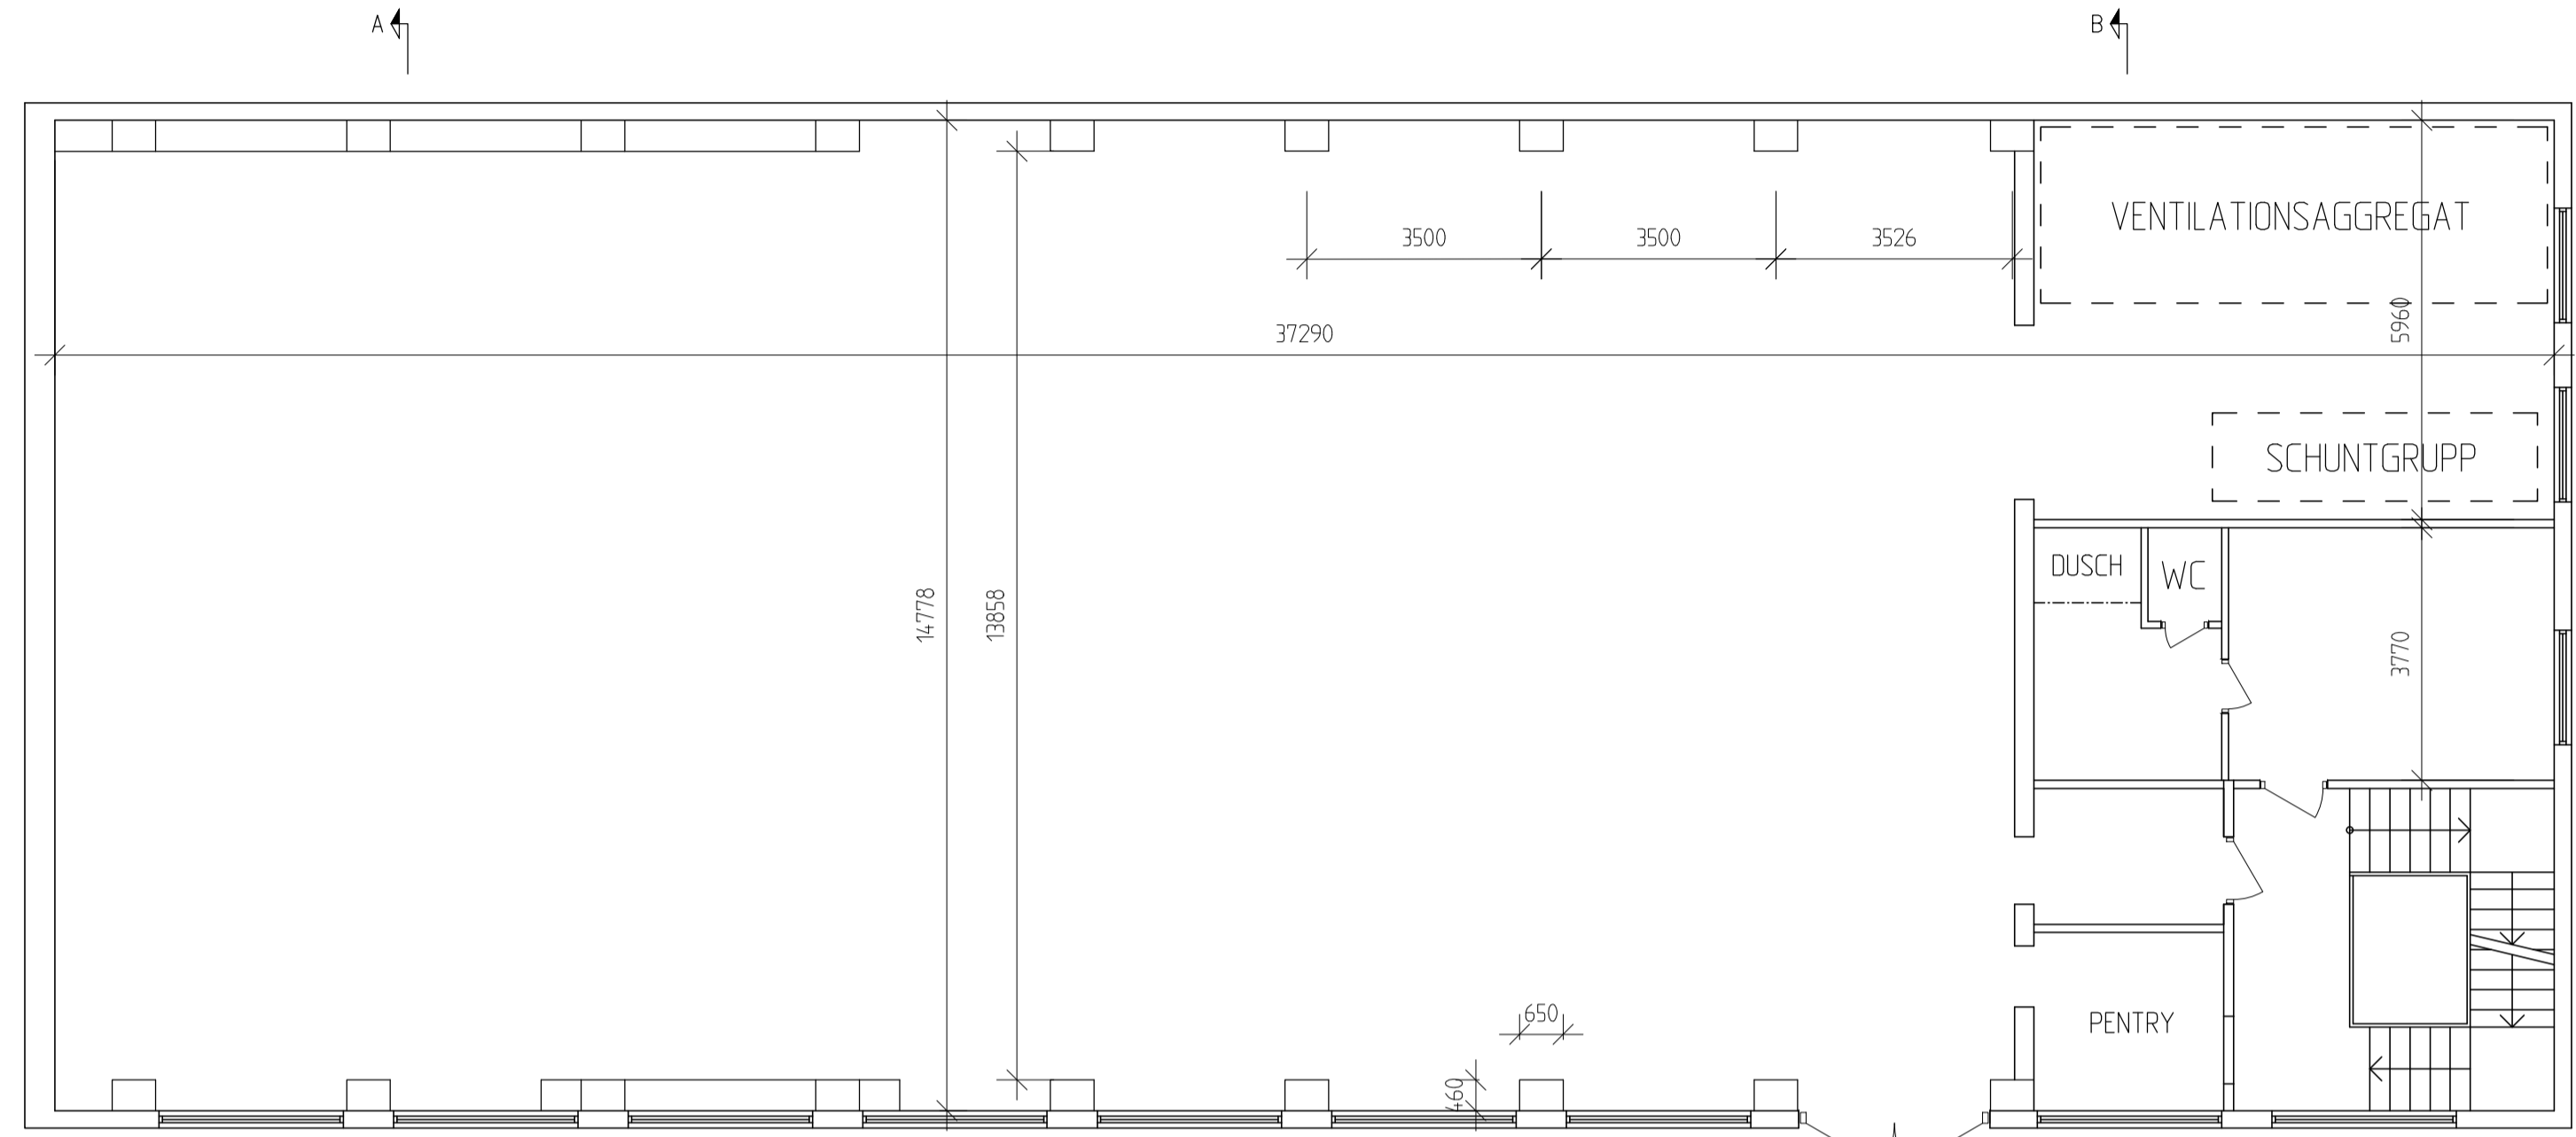

Plan 2

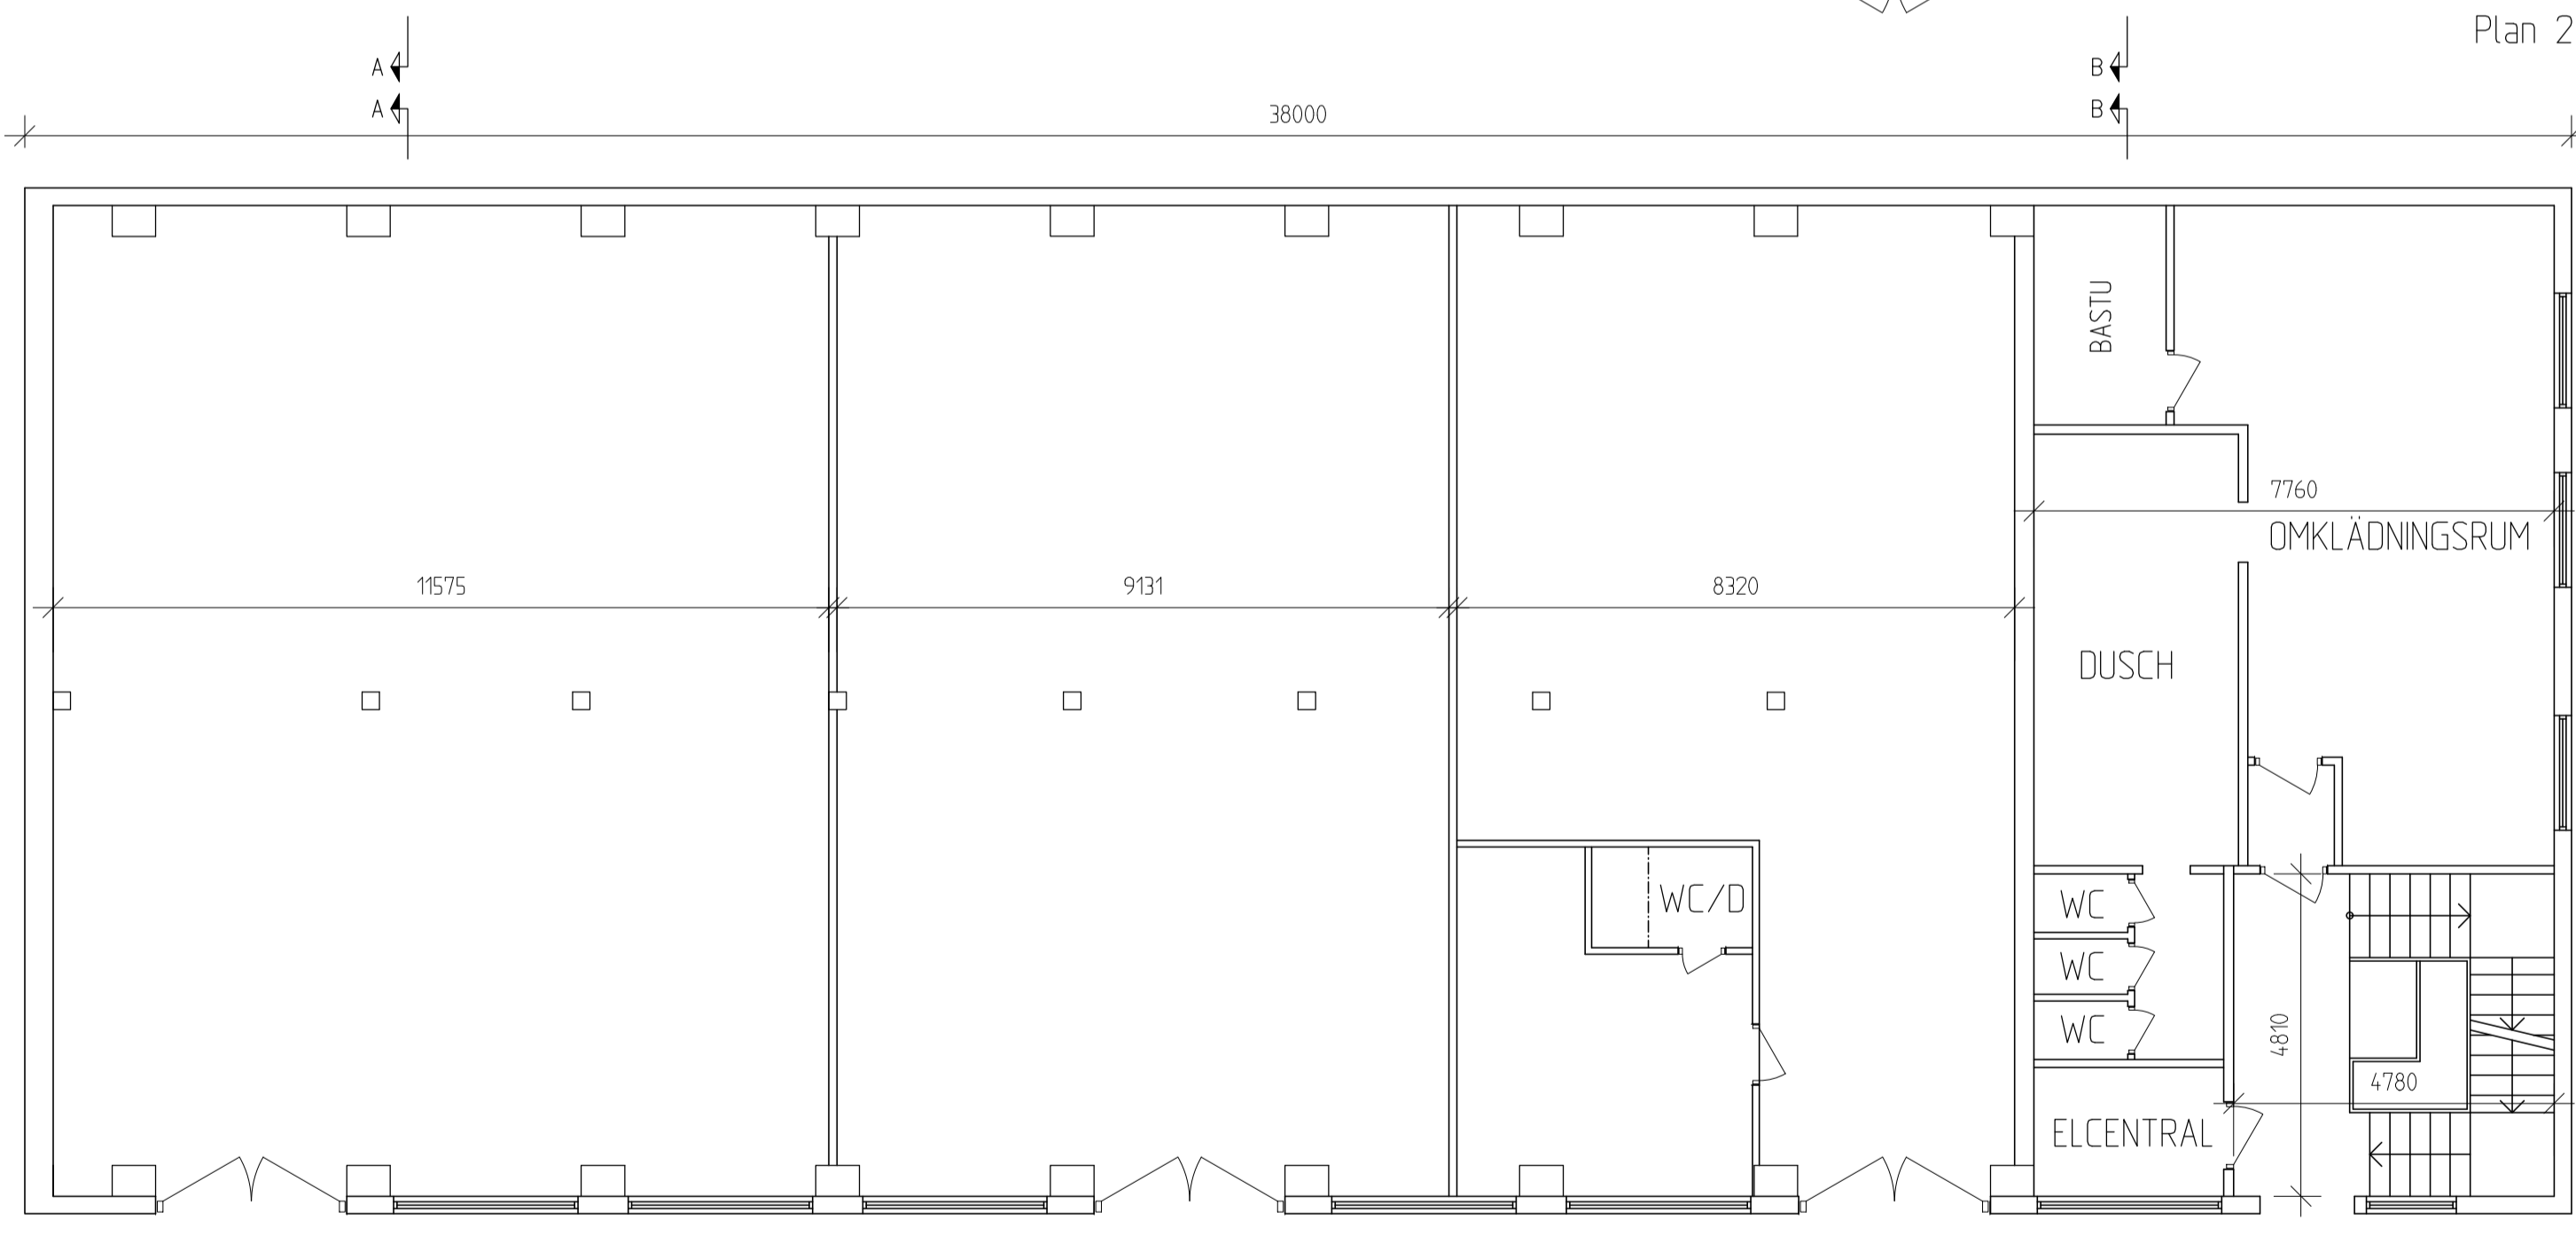

Plan 1

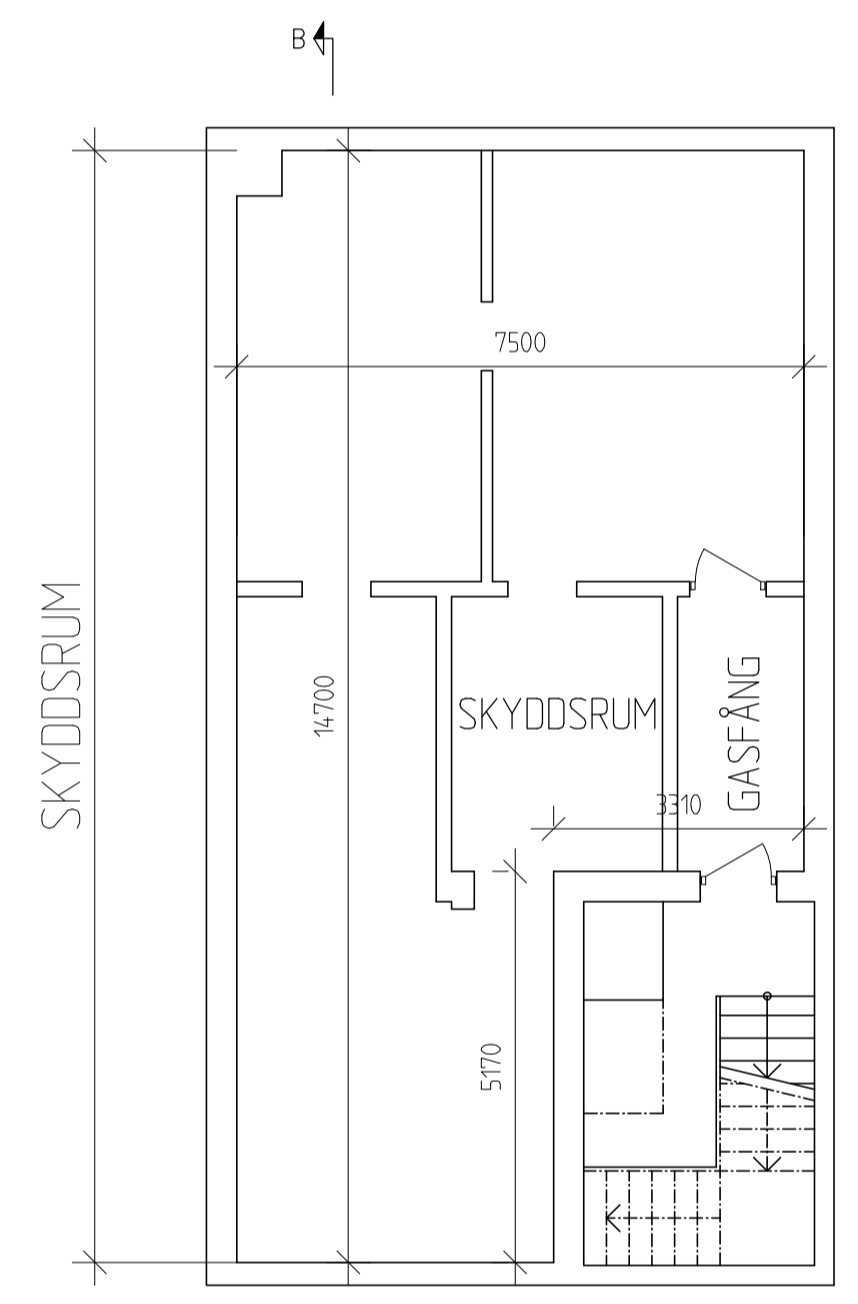

Källarplan

REV	ANT	REVIDERINGEN AVSER	SIGN	DATUM

PLANRITNING 190401



SKEPPSVARVET 13

LANDSKRONA STAD
AVSER UPPMÄTNING AV INDUSTRIBYGGNAD


PLAN K - 2

HANDLÄGGARE ALBIN OLSSON	GRANSKAD AV AS
DATUM LANDSKRONA	PROJEKTNUMMER 19008


SKALA
1:100 (A1) **A19008-B22.1** REV

skala 1:200 (A3)

METER (150 - A1)
0
1
2
3
4
5

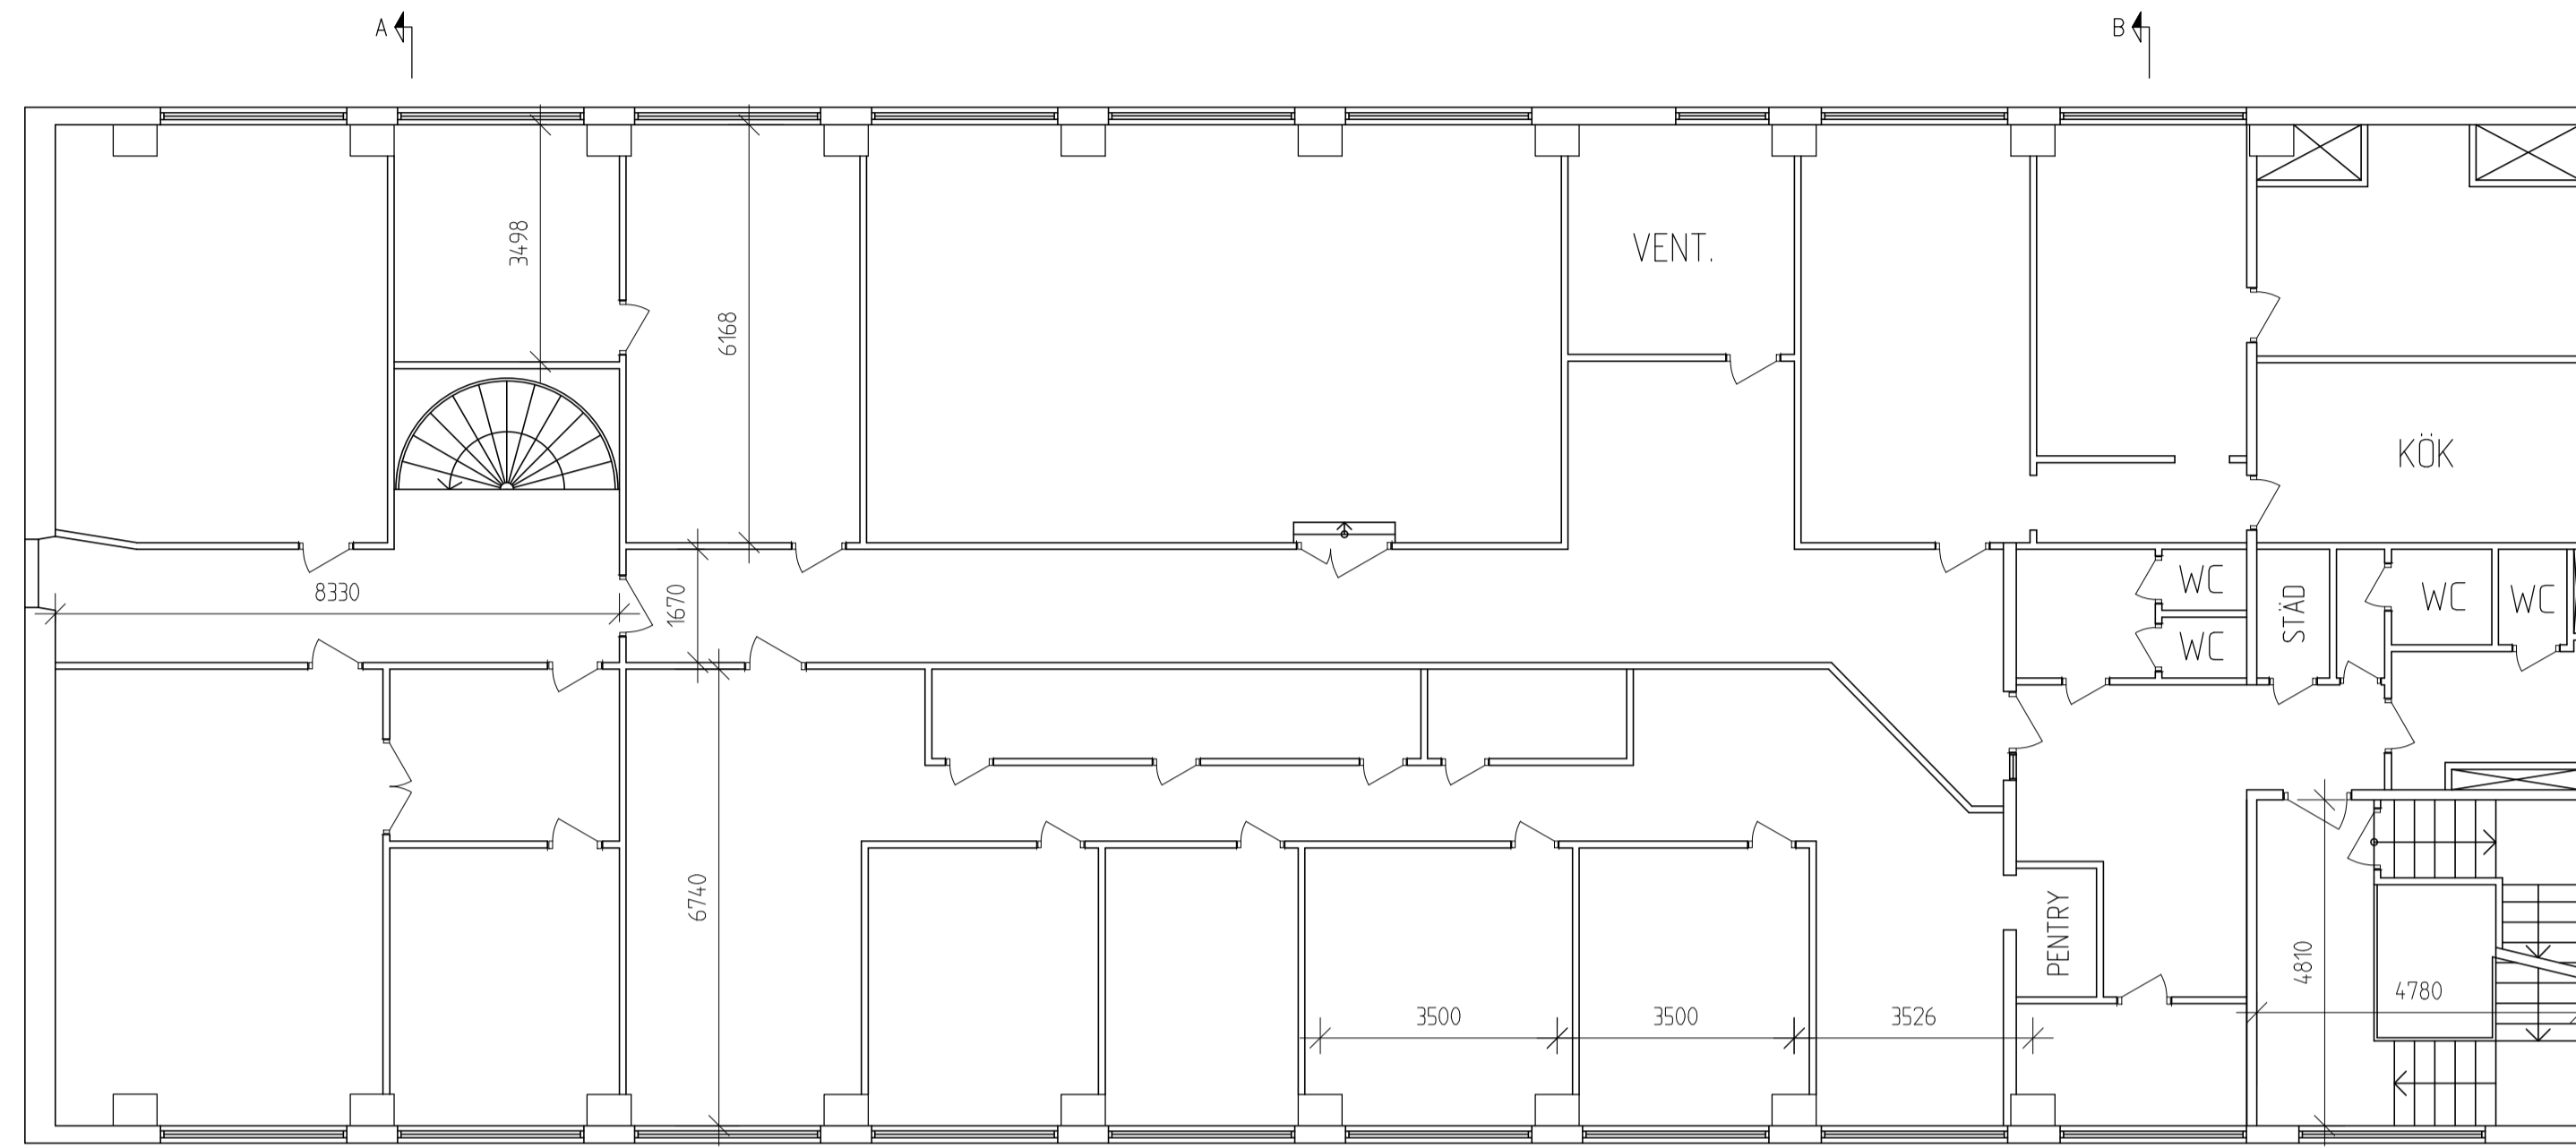

Plan 4

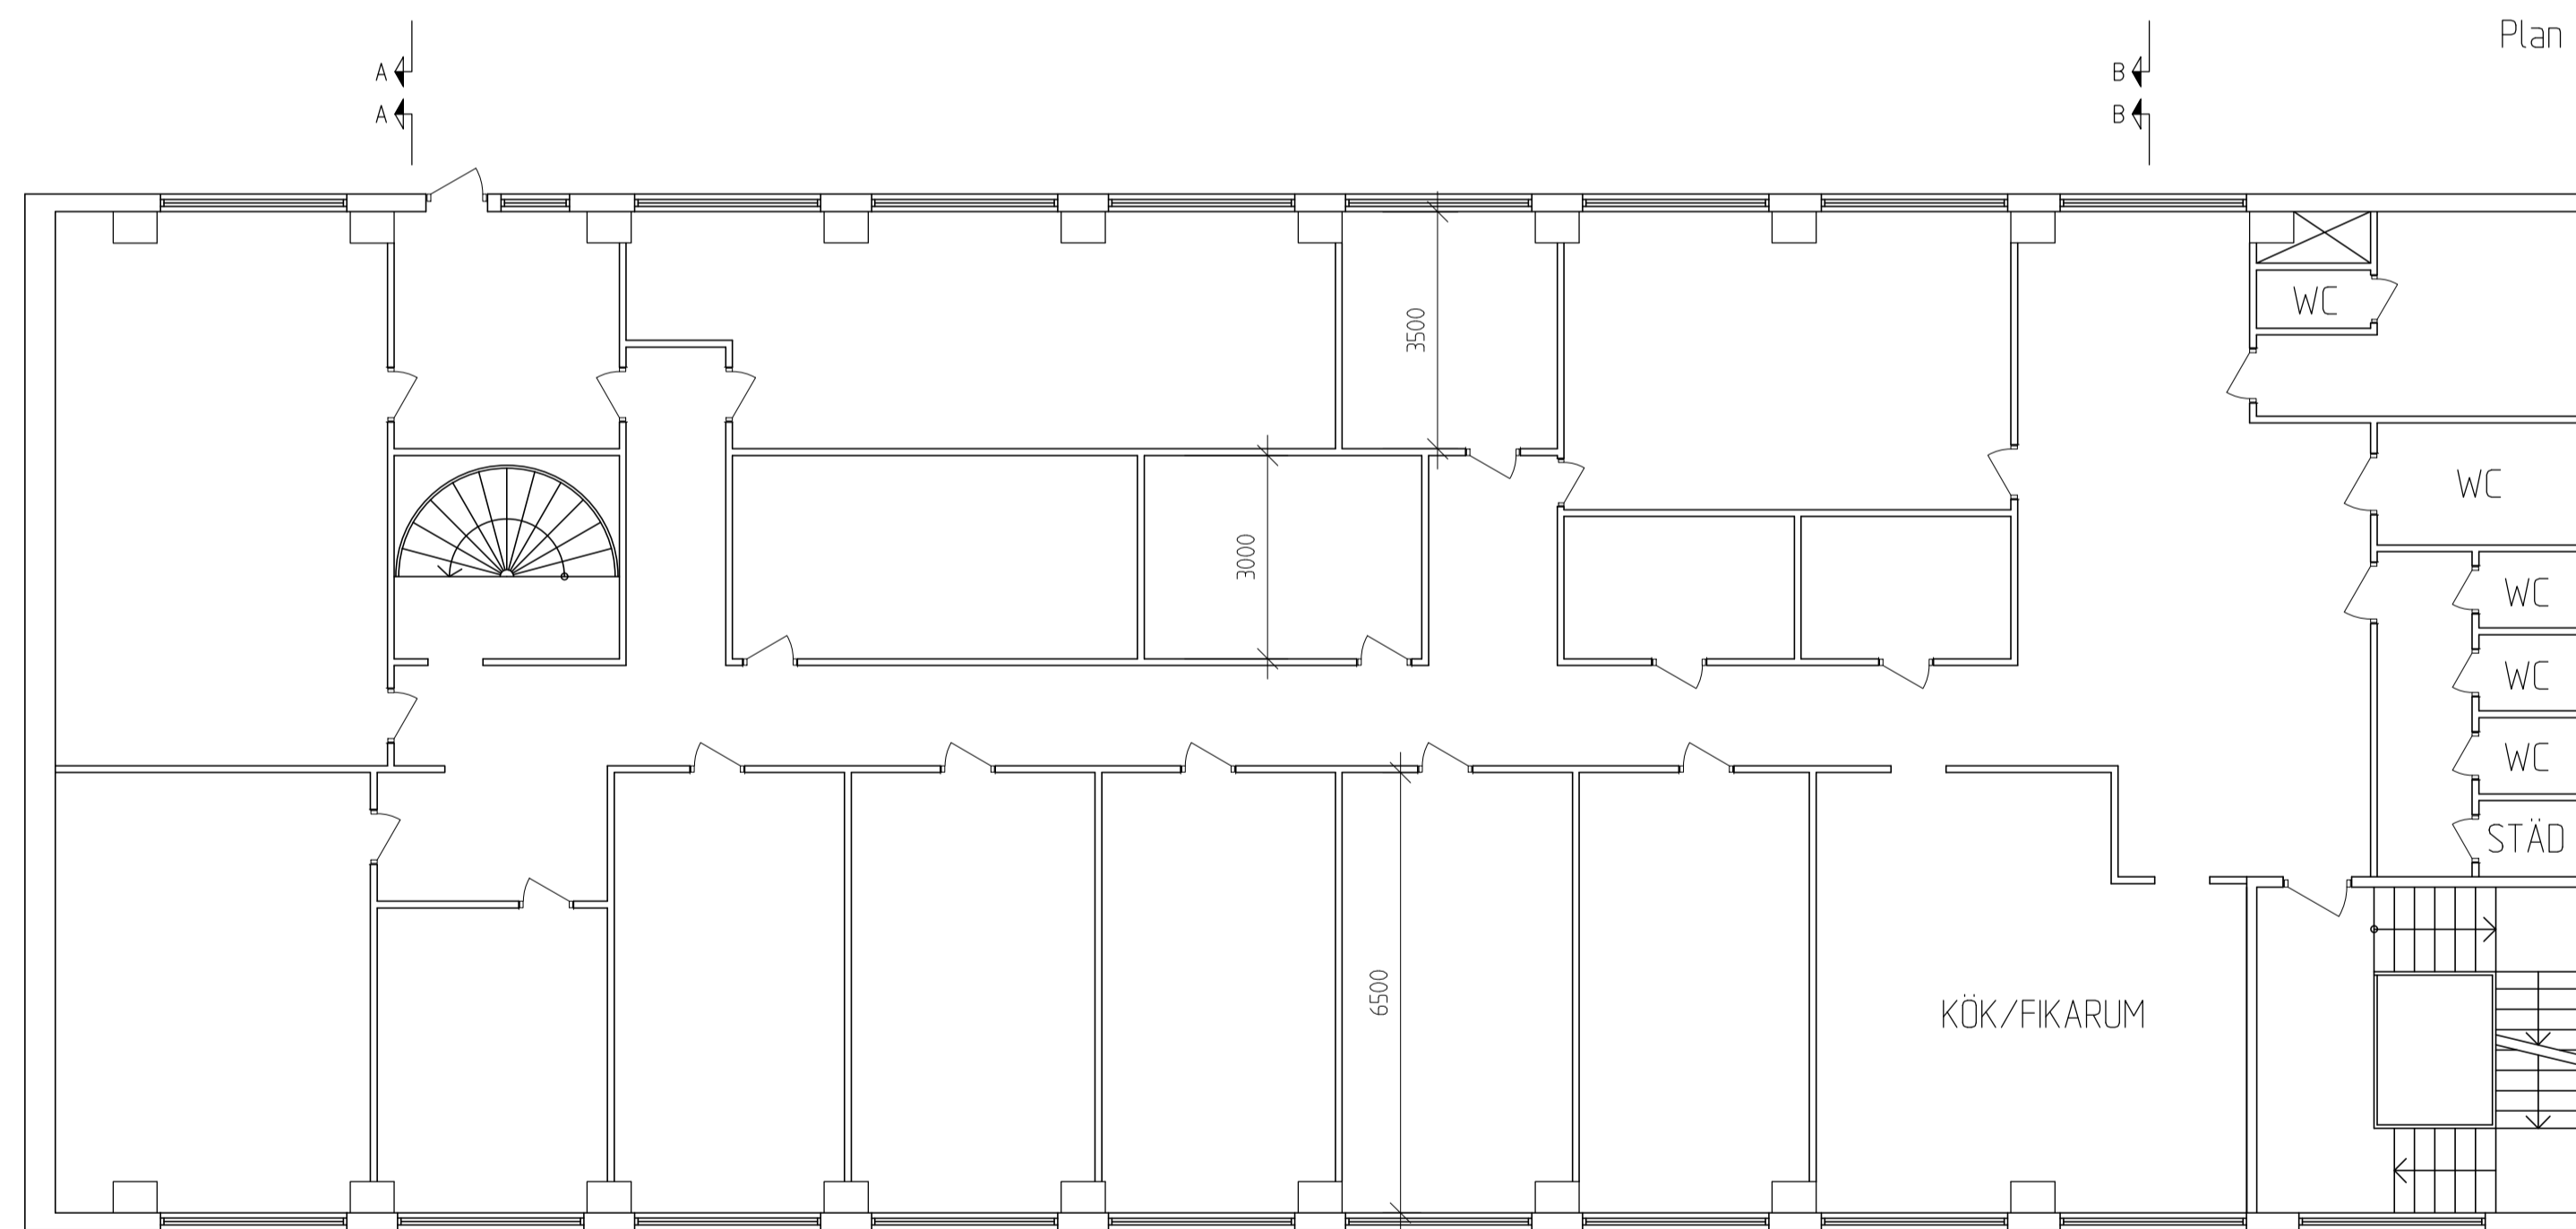


Plan 3

REV	ANT	REVIDERINGEN AVSER	SIGN	DATUM
PLANRITNING 190401				
 <small>lilla strandgatan 7 261 31 landskrona 0418-44 71 30 magasin@magasina.se</small>				
SKEPPSVARVET 13				
LANDSKRONA STAD AVSER UPPMÄTNING AV INDUSTRIBYGGNAD				
PLAN 3 - 4				
HANDLÄGGARE		GRANSKAD AV		
ALBIN OLSSON		AS		
DATUM		PROJEKTNUMMER		
LANDSKRONA		19008		
SKALA		REV		
1:100 (A1)		A19008-B22.2		

skala 1:200 (A3)

METER (150 - A0)
0 1 2 3 4 5

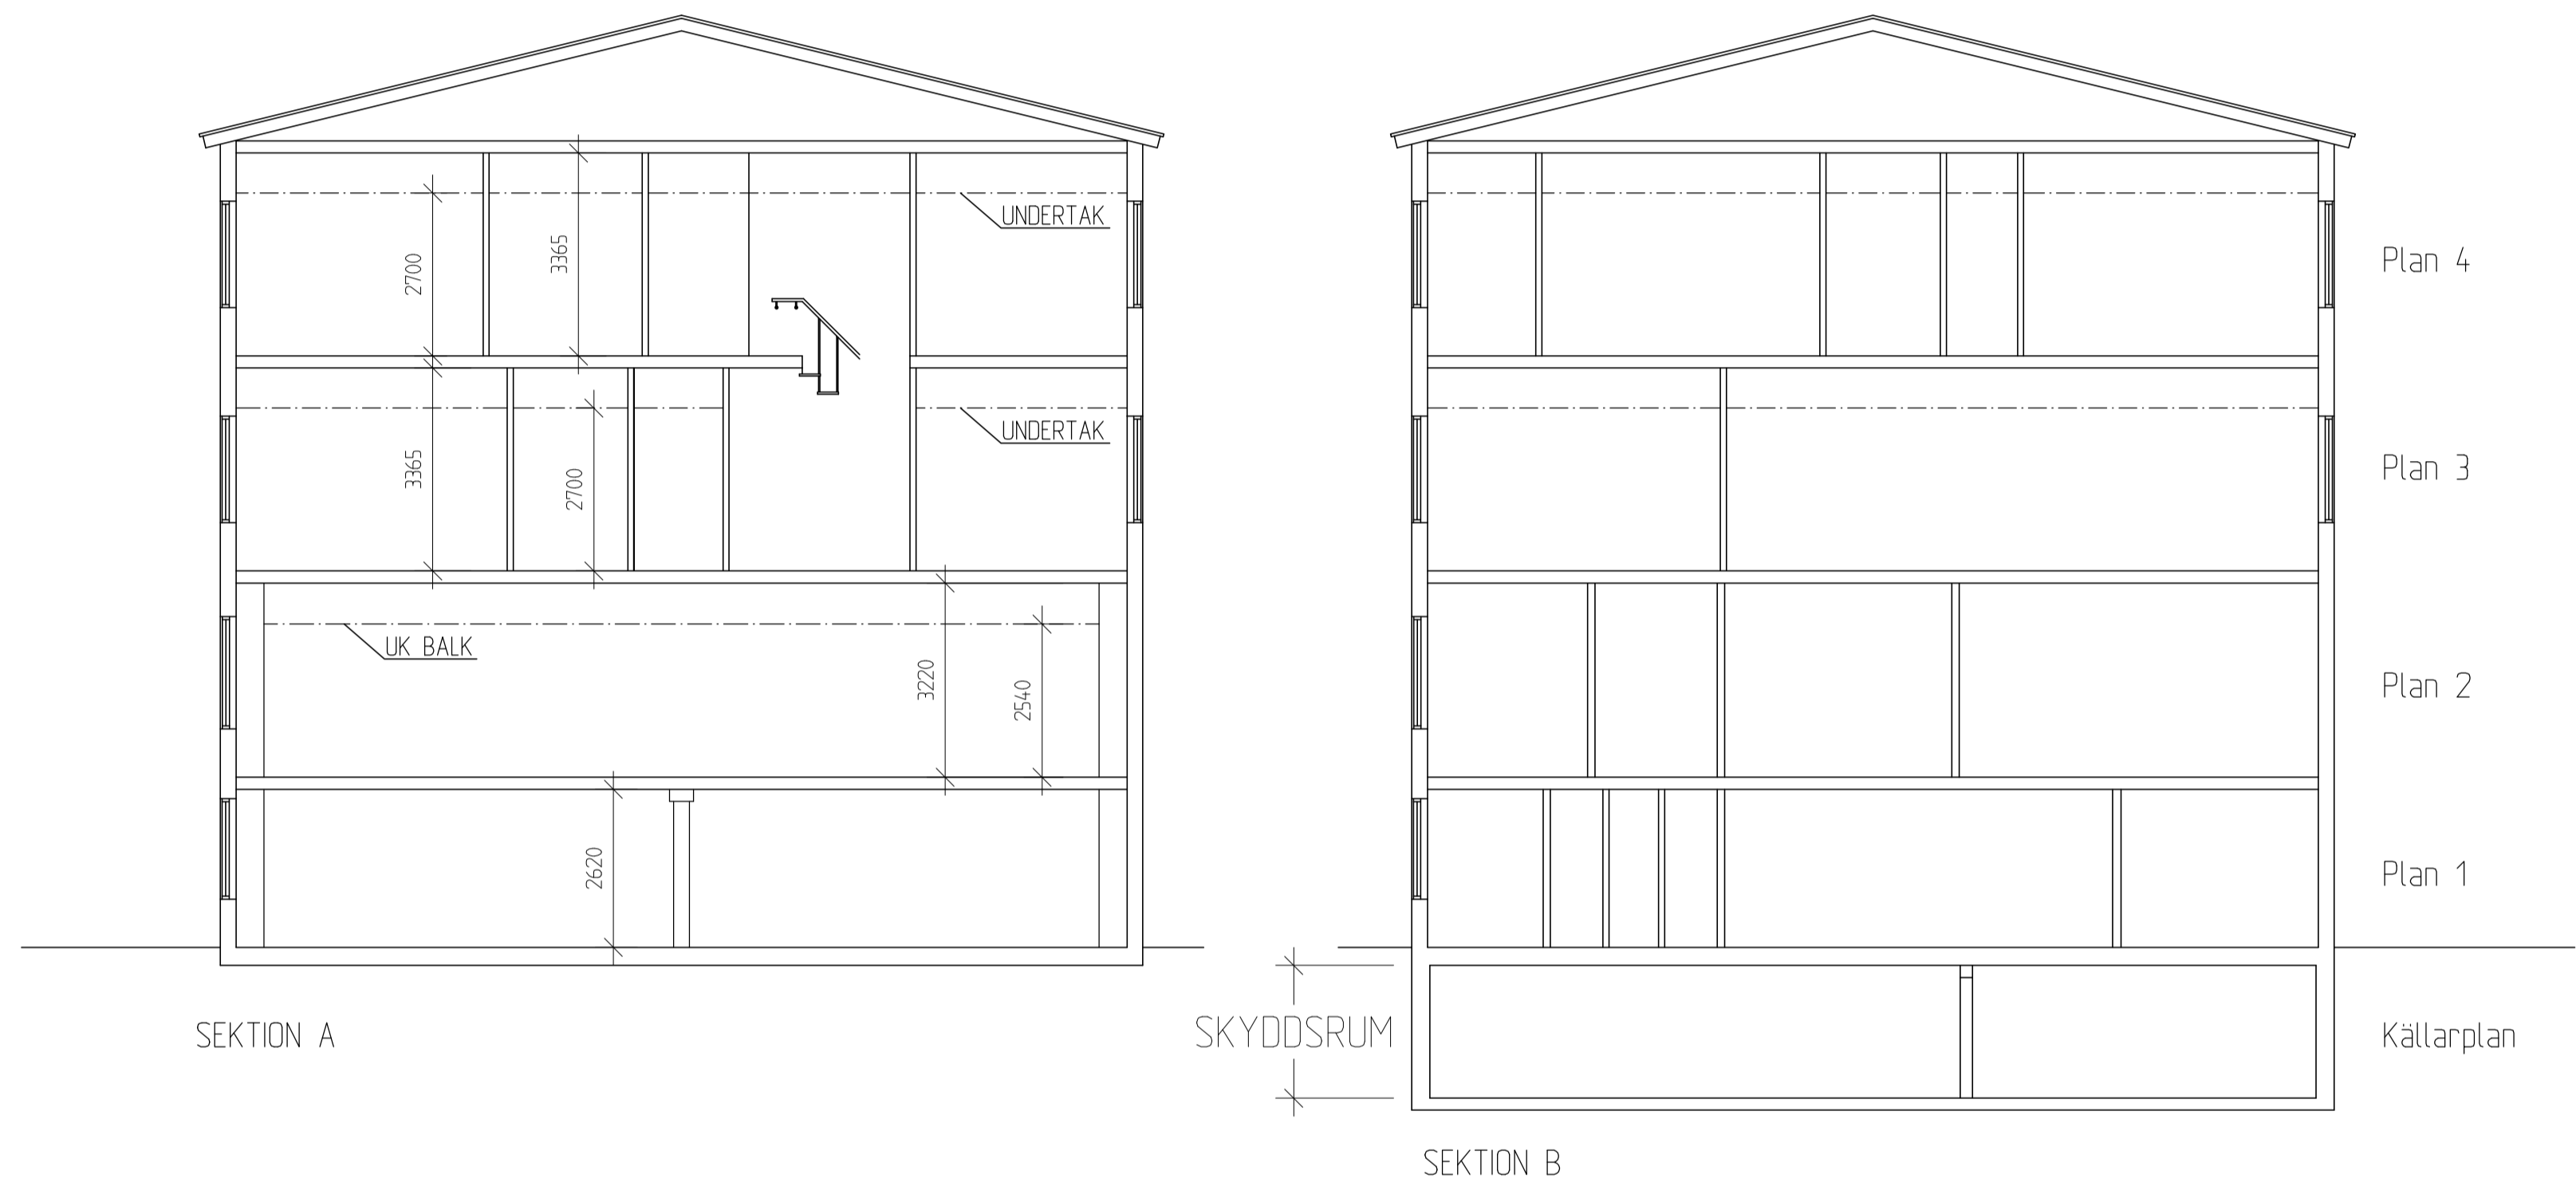

REV	ANT	REVIDERINGEN AVSER	SIGN	DATUM
SEKTIONSRTNING 190401				
 <small>lilla strandgatan 7 261 31 landskrona 0418-44 71 30 magasin@magasina.se</small>				
SKEPPSVARVET 13				
LANDSKRONA STAD AVSER UPPMÄTNING AV INDUSTRIBYGGNAD				
SEKTIONER				
HANDLÄGGARE		GRANSKAD AV		
ALBIN OLSSON		AS		
DATUM		PROJEKTNUMMER		
LANDSKRONA		19008		
SKALA		REV		
1:100 (A1)		A19008-B22.3		

skala 1:200 (A3)